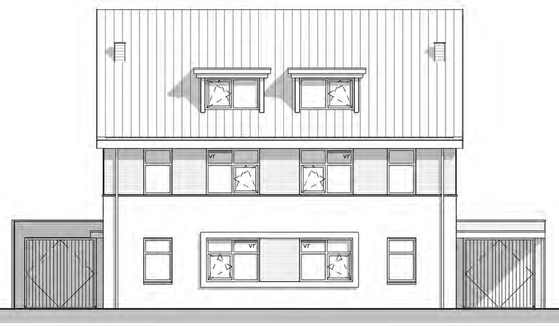


voorgevel

kavel 17 en 19

opties:
dakkapel voorgevel
luifel voordeur

kavel 16, 18 en 20

opties:
dakkapel voorgevel
carport (lang 3800mm)



rechter zijgevel

kavel 16, 18 en 20

opties:
dakkapel voor- en achtergevel
carport (lang 3800mm)



achtergevel

kavel 16, 18 en 20

opties:
dakkapel achtergevel

kavel 15, 17 en 19


opties:
dakkapel achtergevel
verlengen woonkamer 1800mm
verlengen garage 1800mm




linker zijgevel

kavel 15, 17 en 19

opties:
dakkapel voor- en achtergevel
verlengen garage 1800mm
luifel voordeur

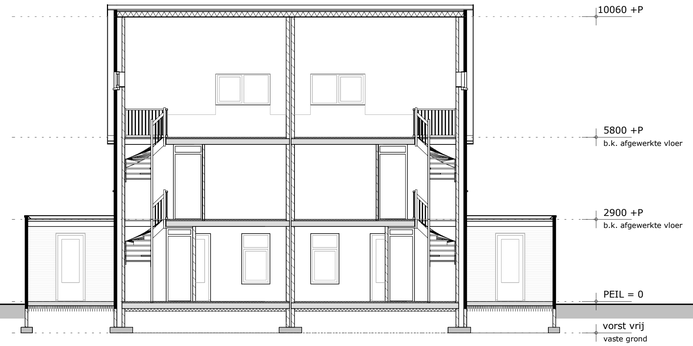

doorsnede A-A

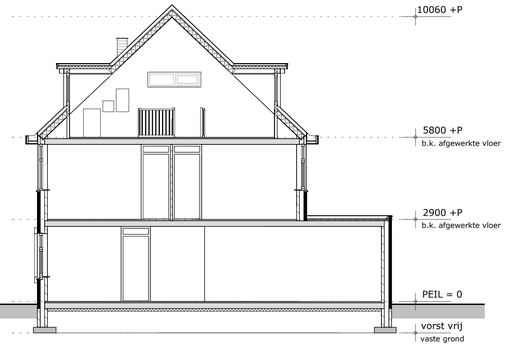

doorsnede B-B

opties:
verlengen woonkamer 1800mm
dakkapel voor- en achtergevel

renvooi

	afzuigpunt mech. ventilatie plafond
rm	rookmelder volgens NEN 2555
afz.	afzuigpunt kooktoestel
cv.	centrale verwarming
hwa.	hemelwaterafvoer
mk.	meterkast
stl.	standleiding
vr.	ventilatierooster in het kozijn
wm.	wasmachine
	gevelmetselwerk
	kalkzandsteen

renvooi elektra

	lichtpunt plafond
	lichtpunt wand
	enkele schakelaar
	dubbele schakelaar
	wissel schakelaar
	enkel stopcontact geaard
	dubbel stopcontact geaard
	loze leiding
cai.	centraal antenne systeem (onbedraad)
tel.	telefoon (onbedraad)
th.	thermostaat
	bel
	beldrukker

Ruimtenummer	Ruimtenaam	Bouwbelsluit thermologie
begane grond		
0.1	hal	verkeersruimte
0.2	mk	meterruimte
0.3	toilet	toiletruimte
0.4	keuken	verblijfsruimte
0.5	woonkamer	verblijfsruimte
0.6	kast	onbenoemde ruimte
0.7	garage	onbenoemde ruimte


Ruimtenummer	Ruimtenaam	Bouwbelsluit thermologie
verdieping		
1.1	overloop	verkeersruimte
1.2	badkamer	badruimte
1.3	slaapkamer	verblijfsruimte
1.4	slaapkamer	verblijfsruimte
1.5	slaapkamer	verblijfsruimte
zolder		
2.1	zolder	onbenoemde ruimte

Op deze tekening van de planindeling is ook openbaar terrein aangegeven,
aan de hand van de beschikbare gegevens tijdens de samenstelling van deze informatie.
Hierin kunnen wijzigingen optreden welke buiten de invloedsfeer vallen van de ondernemer.
Aan deze tekening van de planindeling kunnen derhalve geen rechten worden ontleend.



situatie

gemeente : harderwijk
plaats : harderwijk
straat : betje wolfflaan
kavel : 15 t/m 20
schaal : 1:1000

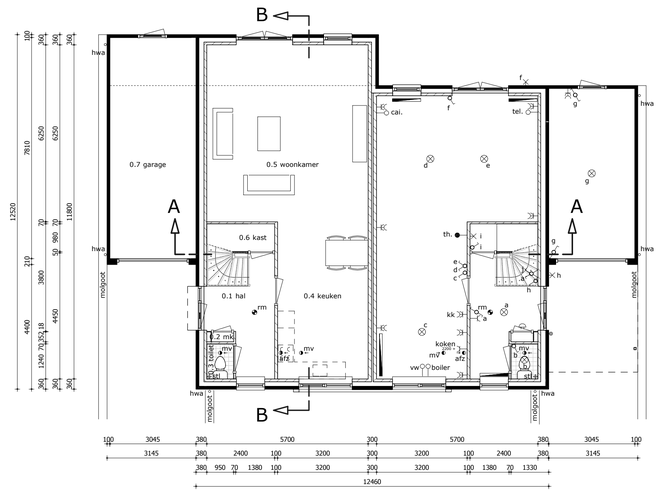


begane grond

kavel 15, 17 en 19

opties:
verlengen woonkamer 1800mm
verlengen garage 1800mm
luifel voordeur

kavel 16, 18 en 20


opties:
carport (lang 3800mm)

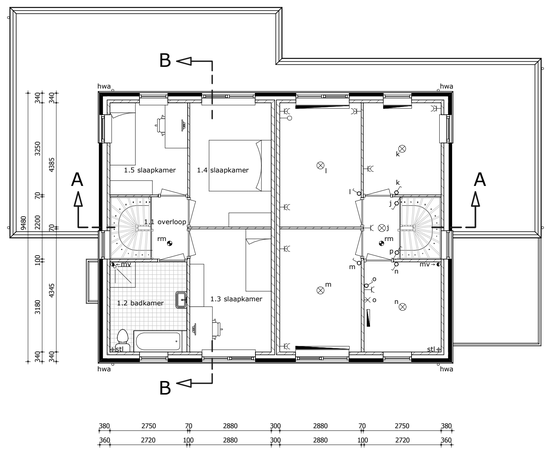

verdieping

kavel 15, 17 en 19

kavel 16, 18 en 20

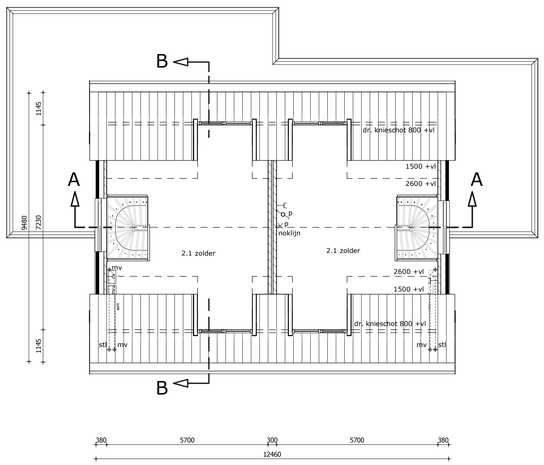

zolder

kavel 15, 17 en 19

opties:
dakkapel voorgevel
dakkapel achtergevel

kavel 16, 18 en 20

opties:
dakkapel voorgevel
dakkapel achtergevel

ontwerp: **6 royale halfvrijstaande woning met garage aan de betje wolfflaan te harderwijk**

opdrachtgever: ncb projectrealisatie
drielandendreef 40, 3845 ca harderwijk

architect: norbert lienesch

tekenaar: bas woesthuis

fase: **verkooptekening, opties**

onderdeel: gevels, plattegronden, doorsnedes en situatie
2e fase: bouwnummers 15 t/m 20

schaal: 1:100 datum: 031111
afm.: 594x910 wijziging:

pr8 architecten
twentepoort oost 18a
7609 rg almelo
postbus 15
7600 aa almelo
T 0546 - 540840
F 0546 - 540850
E info@pr8.nl
I www.pr8.nl

5082
blad V1-101