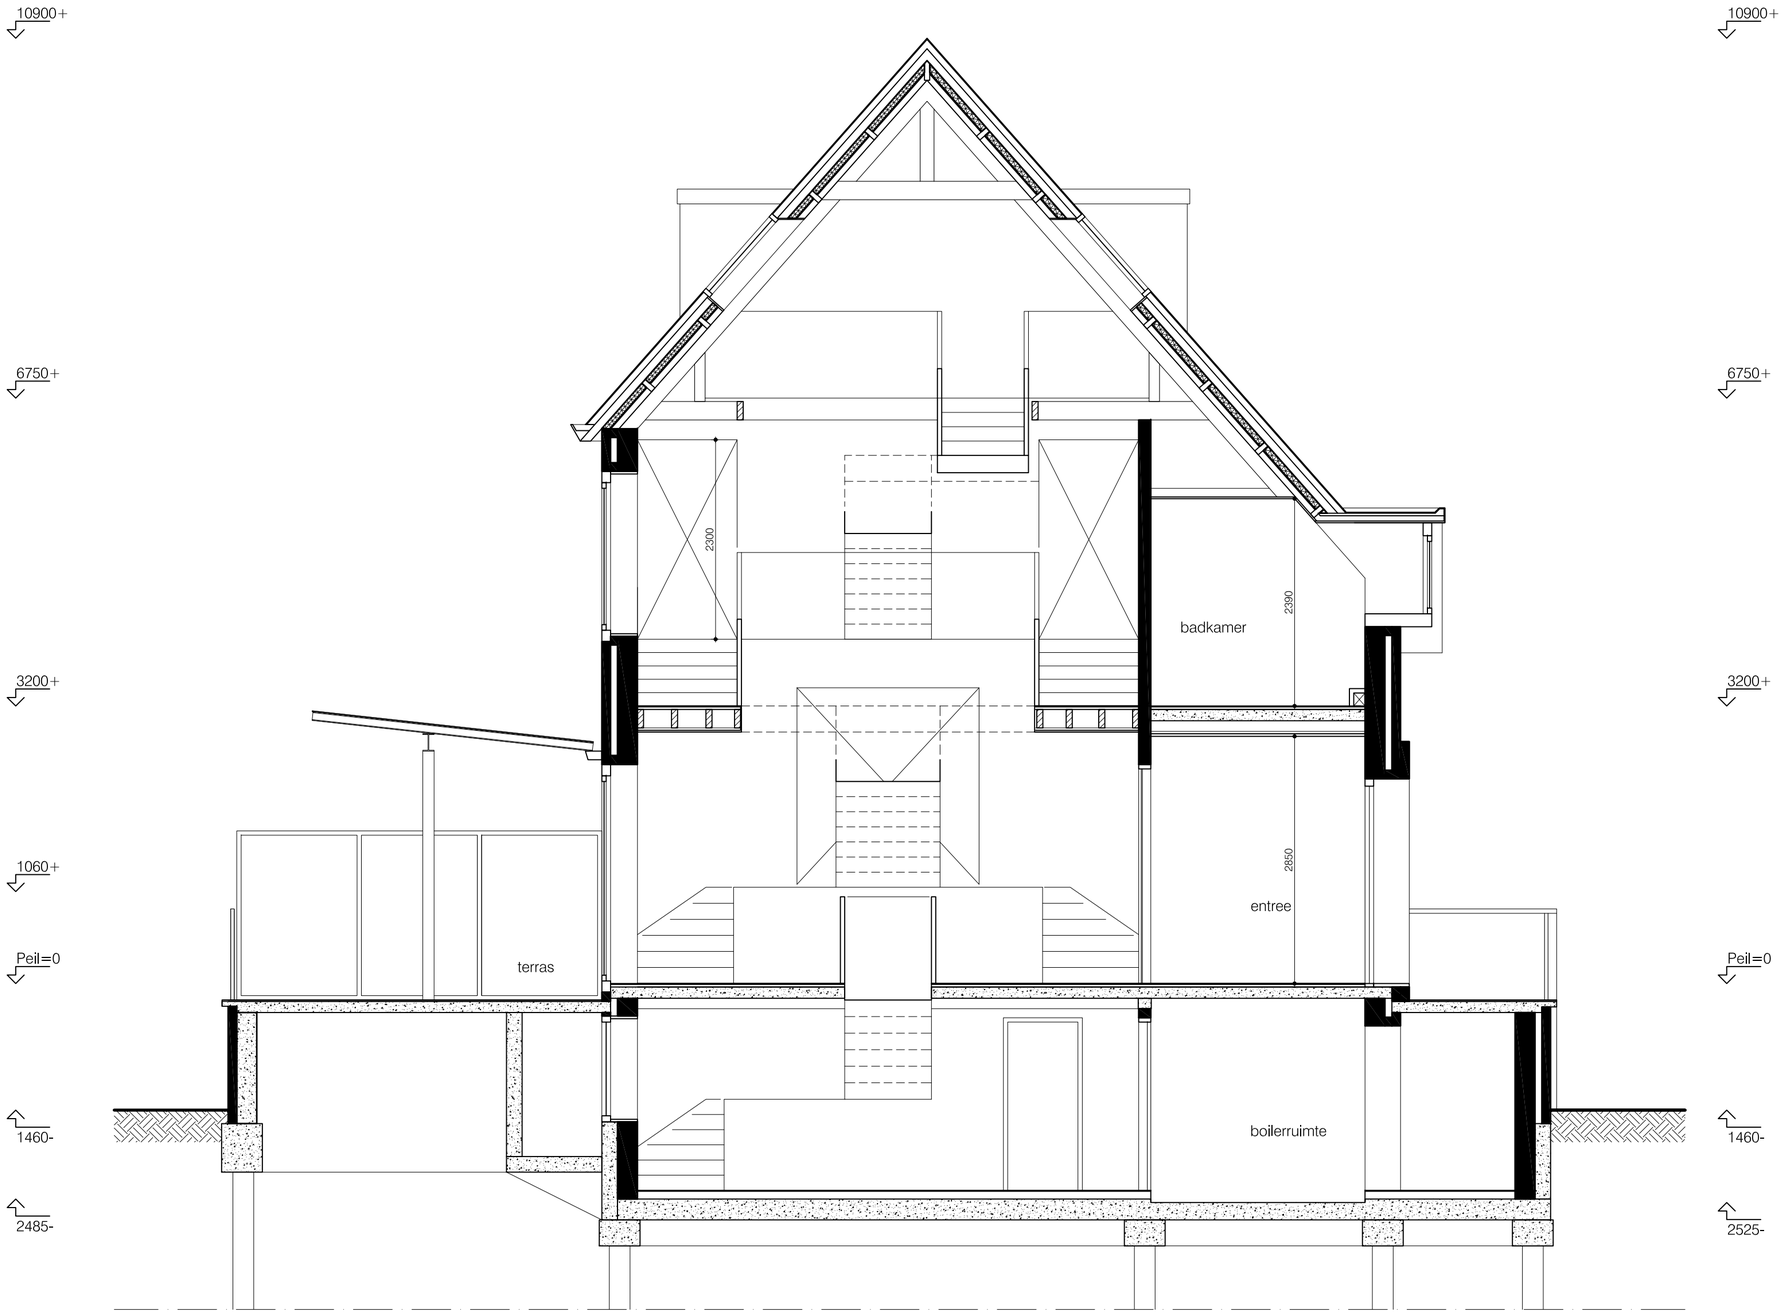


Doorsnede BB

nieuwe toestand

Diepenbrockstraat 5
Amsterdam

ir. A. Bloem ir. E.H. Lemstra | Weesperzijde 29-III 1091 EC Amsterdam
t. 020 636 39 81 | f. 020 637 43 16 | bureau@bnla.nl | www.bnla.nl
Bloem en Lemstra Architecten

datum/ gewijzigd:	02.05.2011
fase:	Inventarisatie
schaal:	1 à 50
project nr.	234
onderwerp:	Doorsnede BB Definitief Ontwerp
	D21